


IMMOBILIEN - RÜCK

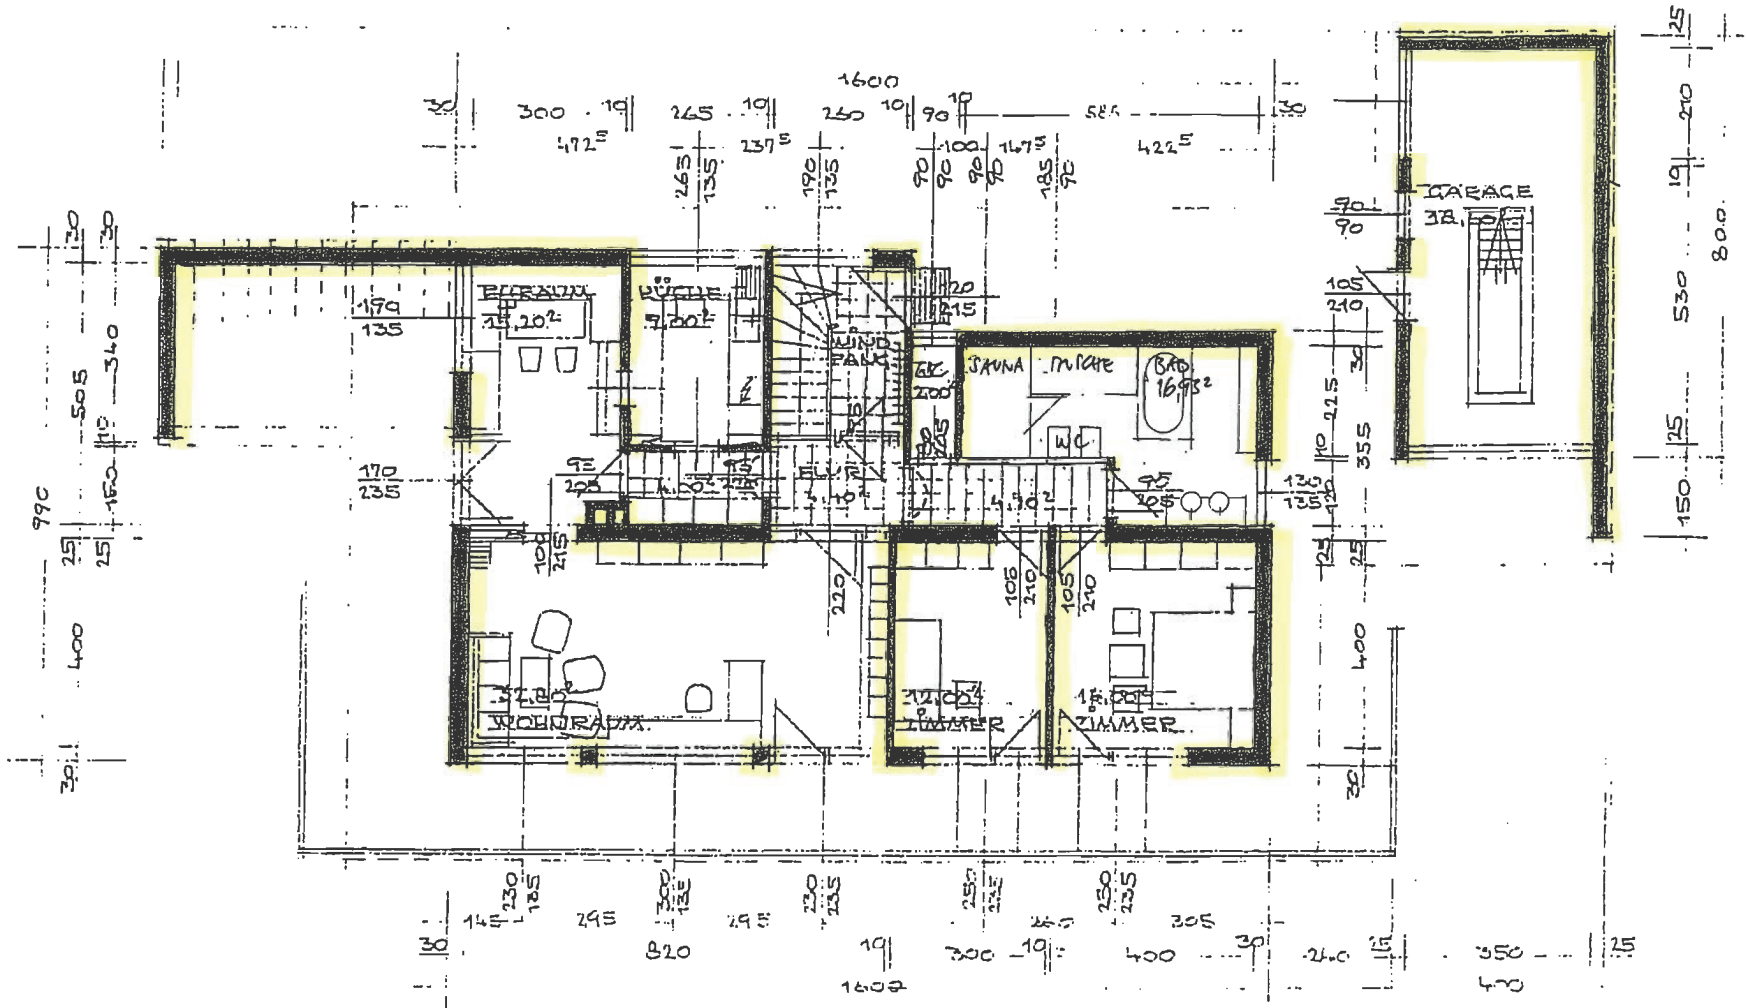

ERDGESCHOSS - WOHNNUTZFLÄCHE