


IMMOBILIEN - RÜCK

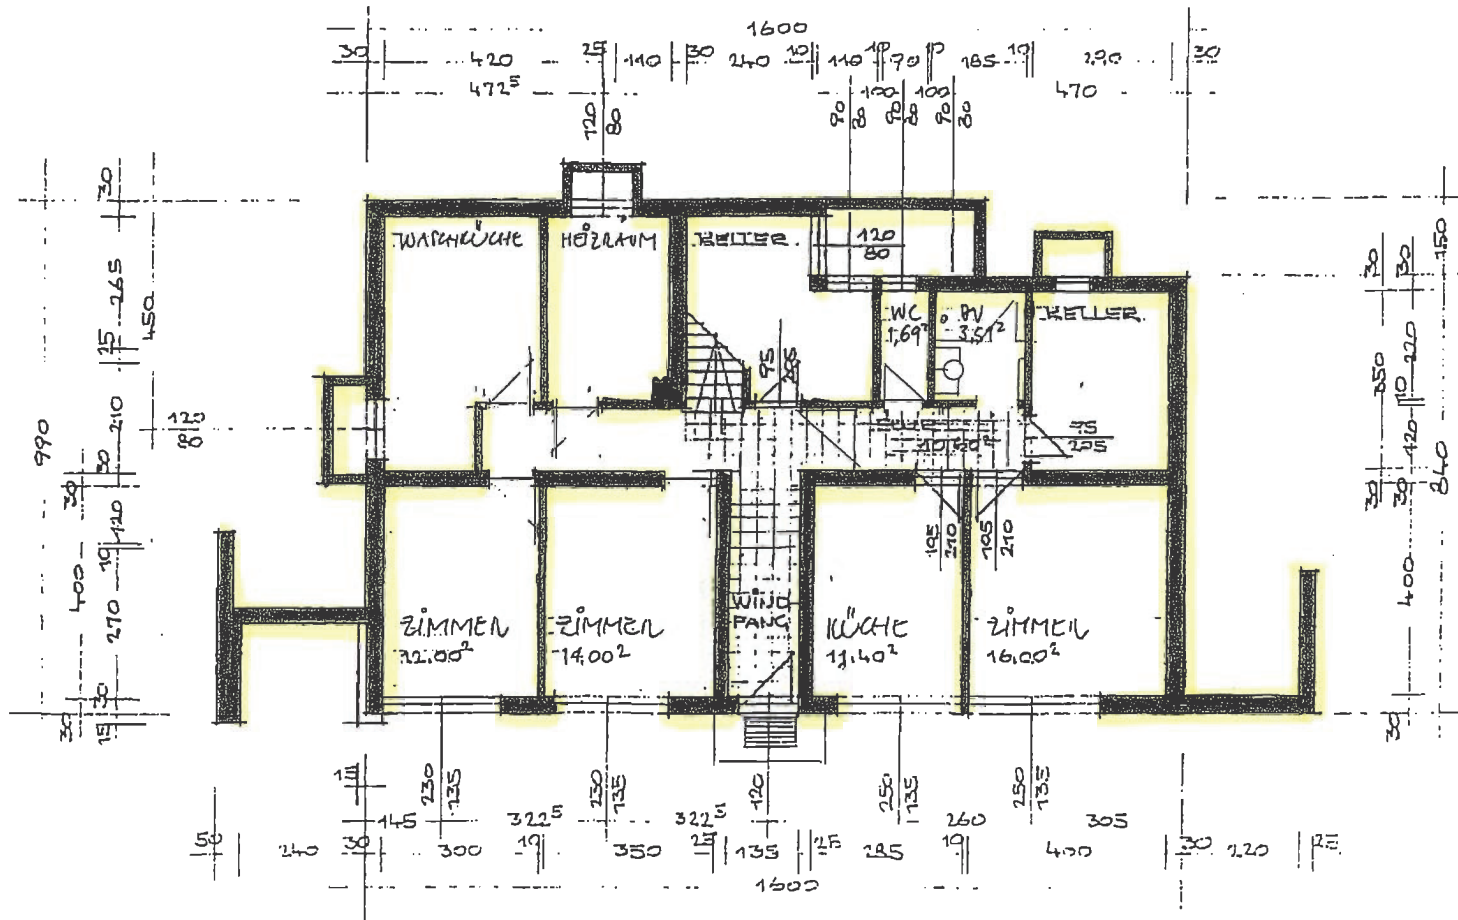

UNTERGESCHOSS/SOUTERRAIN - WOHN- UND NUTZFLÄCHE