



VERMESSUNG FLORIANI

DIPL.-ING. H. FLORIANI STAATL. BEFUGTER u. BEEIDETER ING.-KONSULENT f. VERMESSUNGSWESEN

A-6430 ÖTZTAL-BAHNHOF ÖTZTALERHÖHE 11

Tel.: 05266/87422 A1-Netz: 0664/1133775 Fax: 05266/87325


Vermessungsamt: Imst

Geschäftszahl : 4342A

Gerichtsbezirk : Silz

Katastralgemeinde: 80112 Umhausen

LAGEPLAN M 1:250

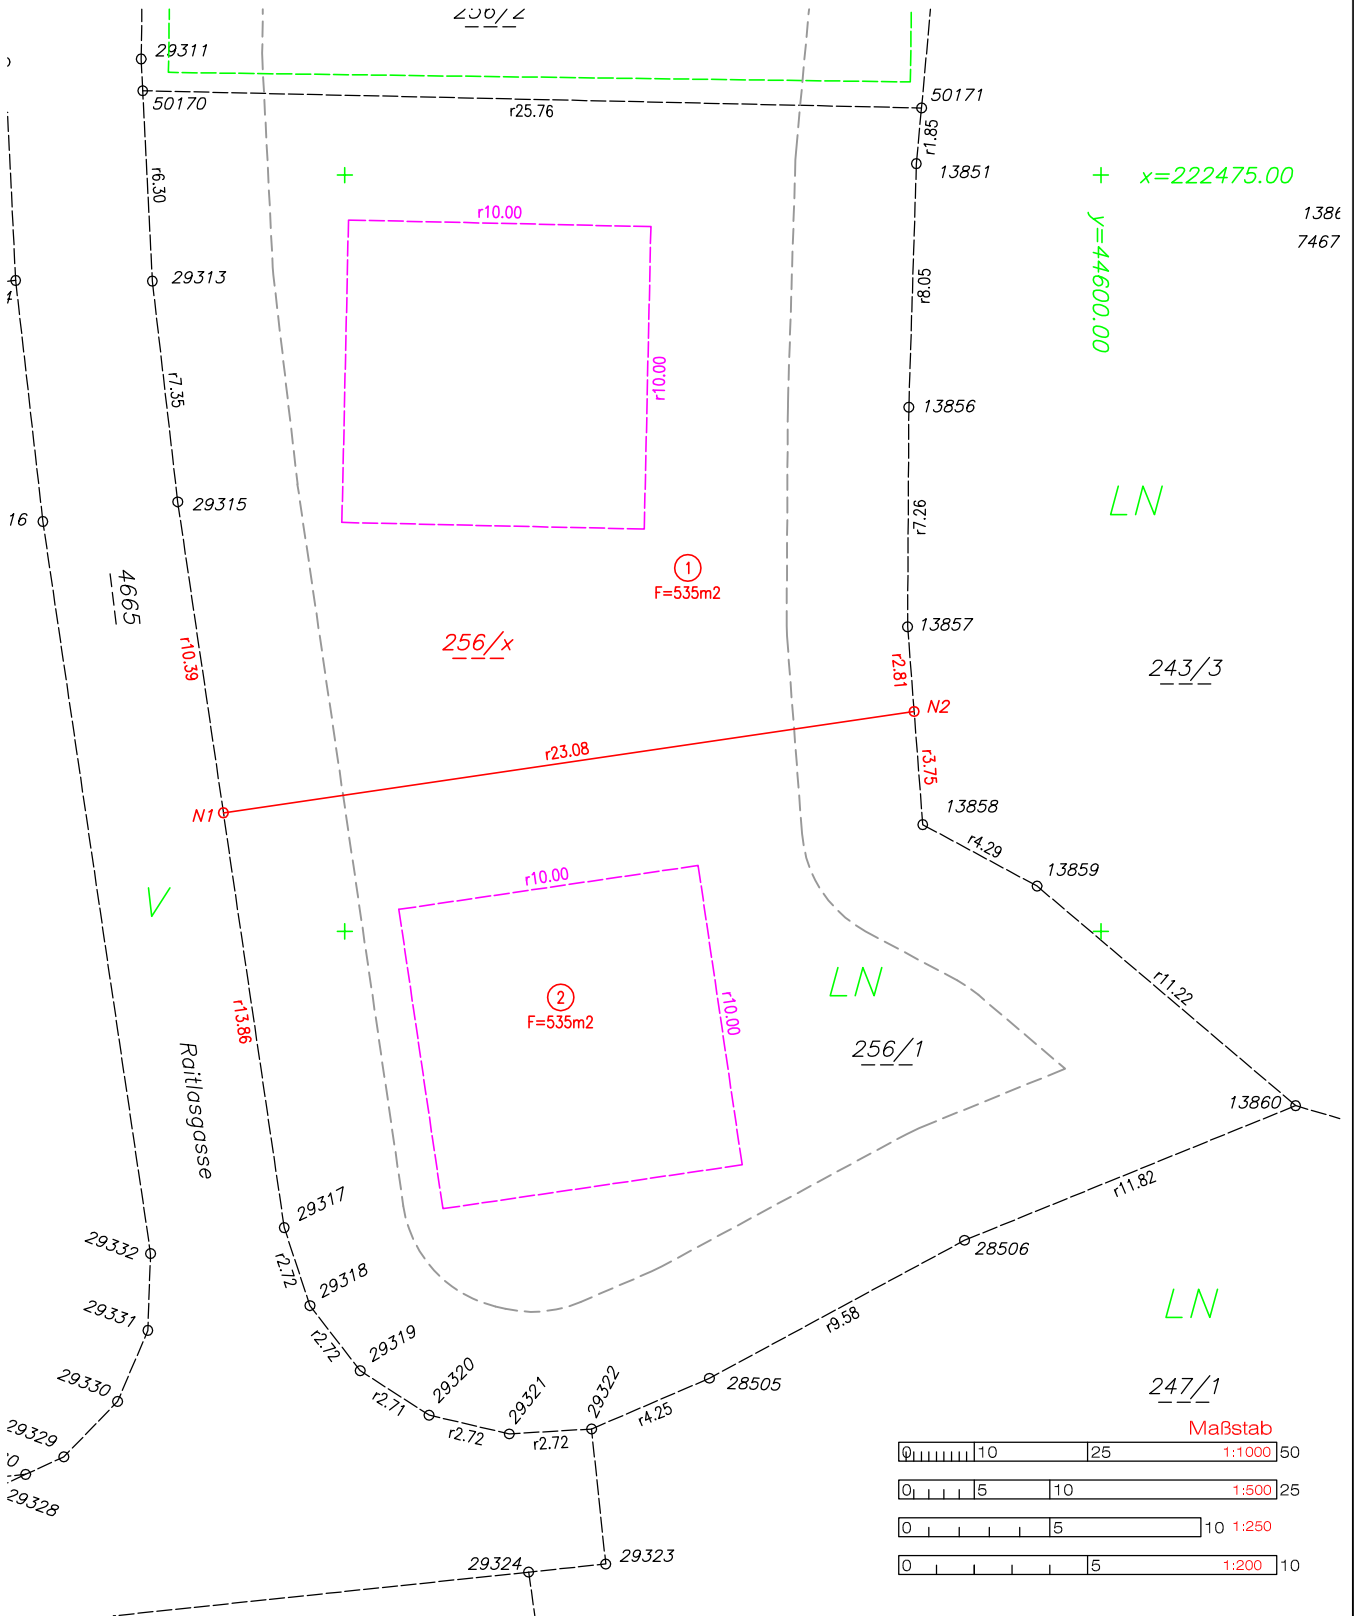

File: 4342_Entwurf1_M250