


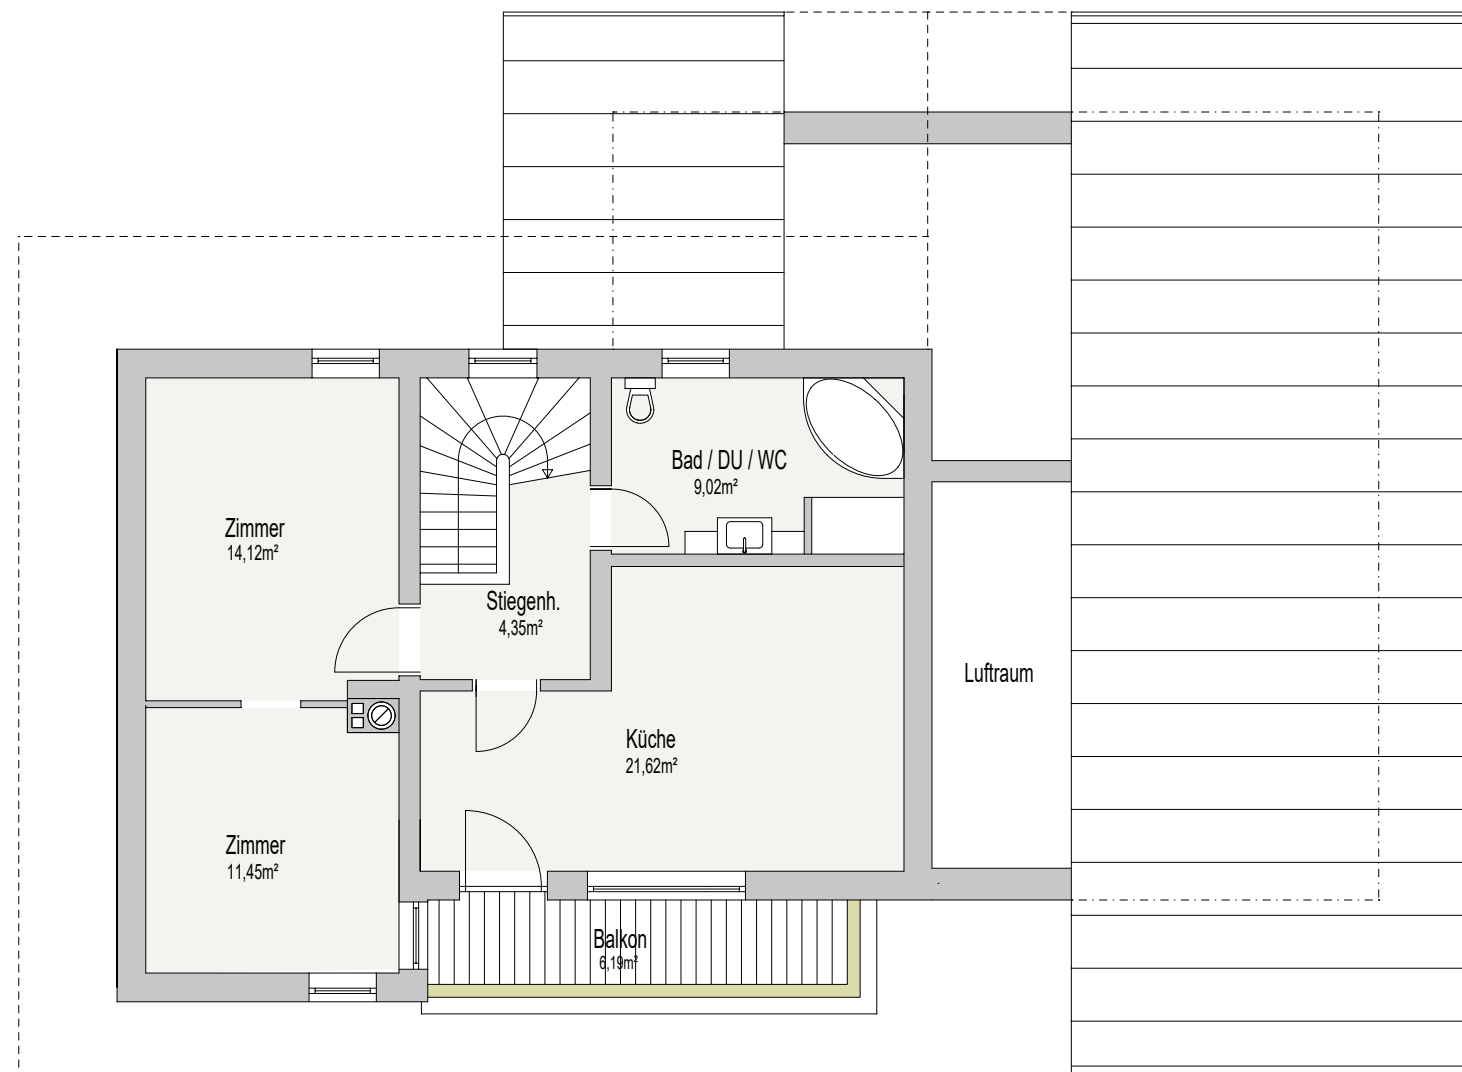

Nutzfläche: 60,56 m²

Bestandsaufnahme m1-100
Obergeschoß

Wohnhaus
Roßschläg 80
6600 Musau