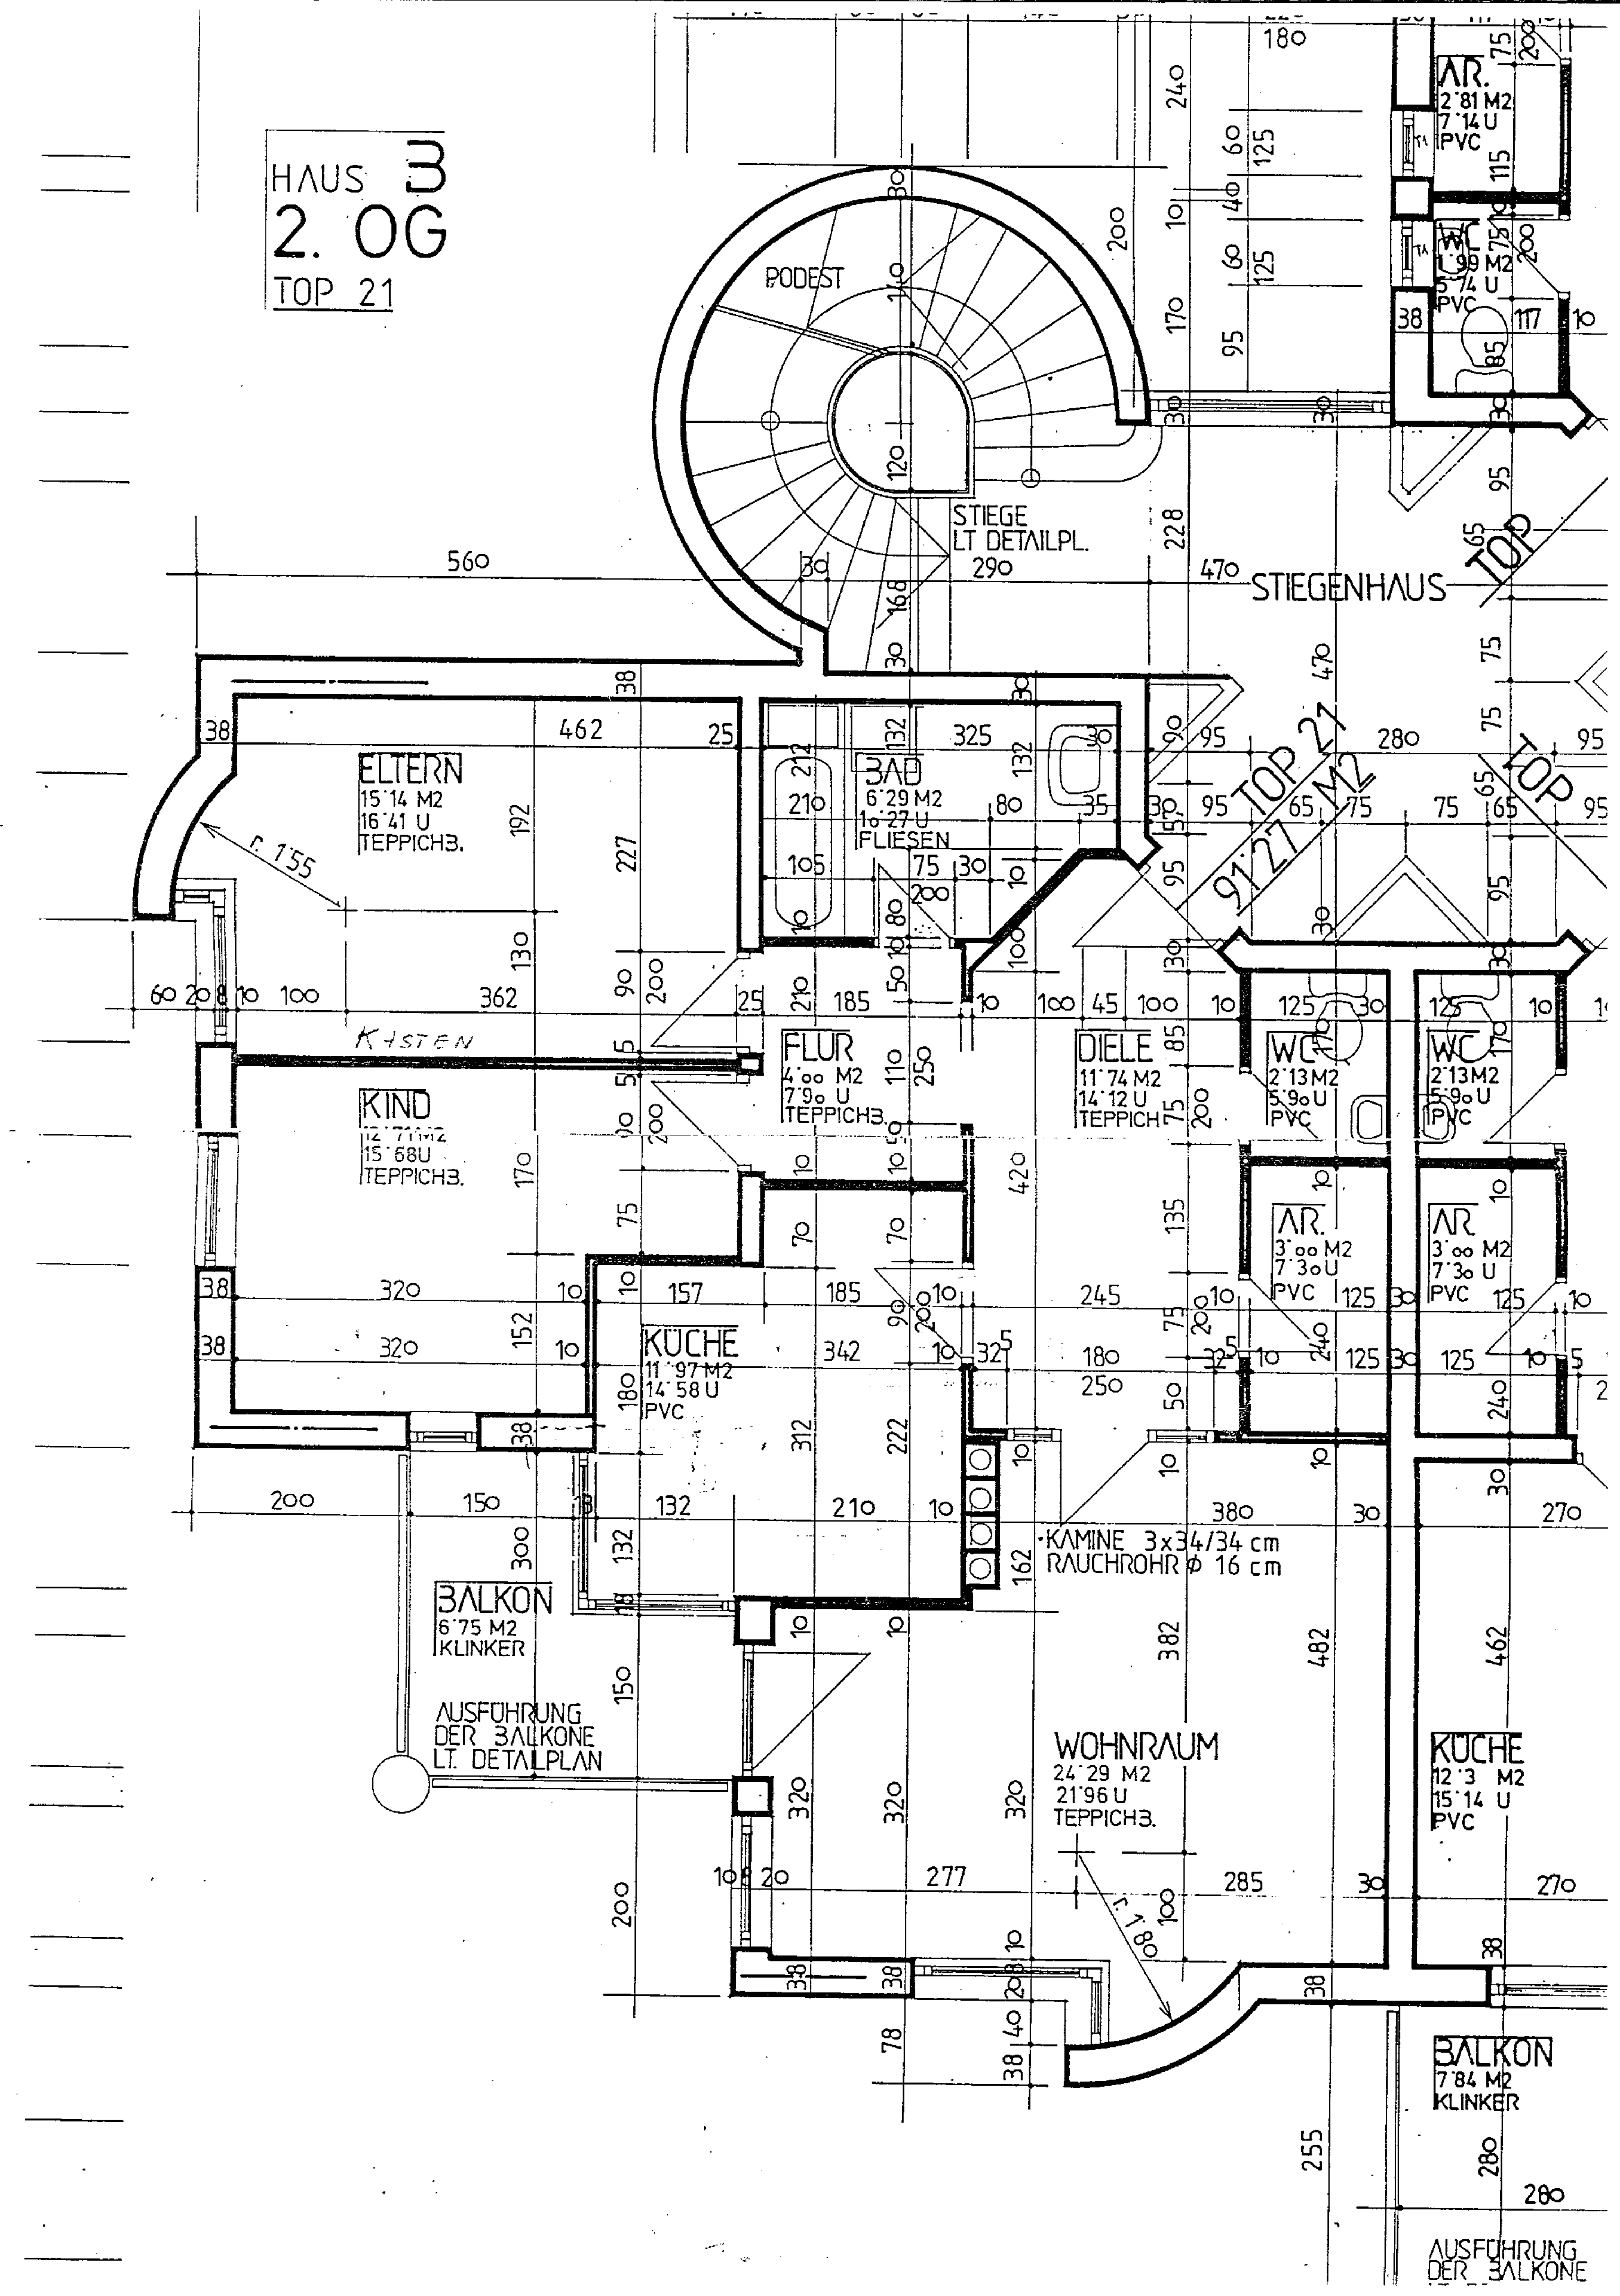
HAUS 3
2. OG
TOP 21
ELTERN
15'14 M2
16'41 U
TEPPICHB.
KIND
12'71 M2
15'68U
TEPPICHB.
KASTEN
BAD
6'29 M2
10'27 U
FLIESEN
FLUR
4'00 M2
7'90 U
TEPPICHB.
DIELE
11'74 M2
14'12 U
TEPPICH
KÜCHE
11'97 M2
14'58 U
PVC
WOHNRAUM
24'29 M2
21'96 U
TEPPICHB.
BALKON
6'75 M2
KLINKER
AUSFÜHRUNG
DER BALKONE
LT. DETAILPLAN
KAMINE 3x34/34 cm
RAUCHROHR ϕ 16 cm
WC
2'13M2
5'90 U
PVC
AR.
3'00 M2
7'30 U
PVC
STIEGE
LT DETAILPL.
PODEST
STIEGENHAUS
TOP 21
91'27 M2
TOP
AR.
2'81 M2
7'14 U
PVC
WC
1'99 M2
5'74 U
PVC
KÜCHE
12'3 M2
15'14 U
PVC
BALKON
7'84 M2
KLINKER
AUSFÜHRUNG
DER BALKONE