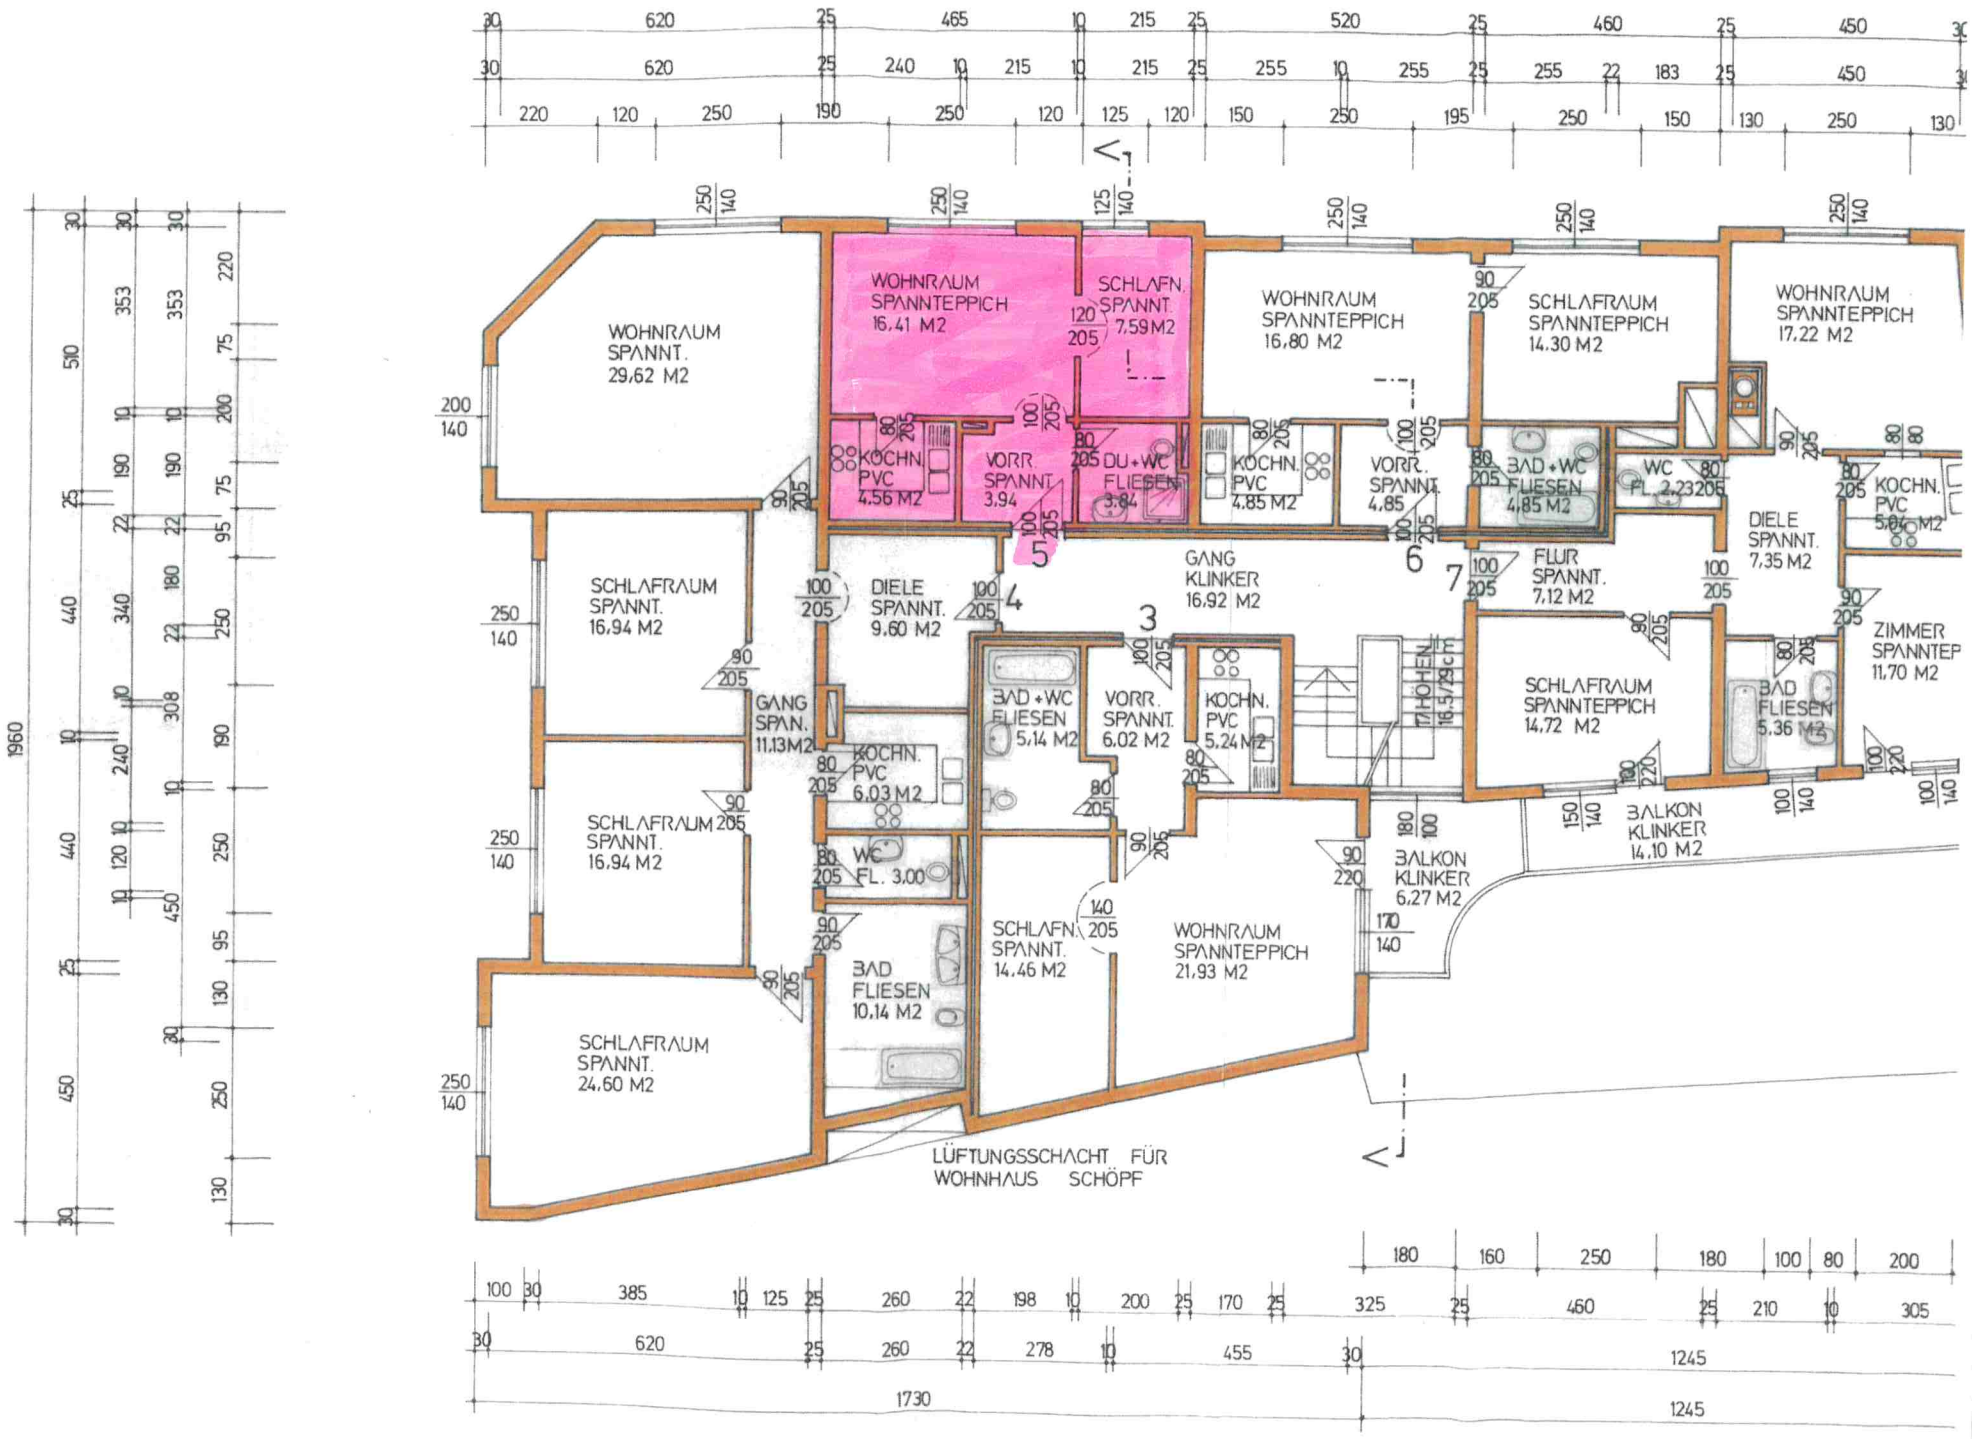
WOHNRAUM SPANNT. 29,62 M2
WOHNRAUM SPANNTEPPICH 16,41 M2
SCHLAFN. SPANNT. 7,59 M2
KOCHN. PVC 4,56 M2
VORR. SPANNT. 3,94
DU+WC FLIESEN 3,84
WOHNRAUM SPANNTEPPICH 16,80 M2
KOCHN. PVC 4,85 M2
VORR. SPANNT. 4,85
SCHLAFRAUM SPANNTEPPICH 14,30 M2
BAD+WC FLIESEN 4,85 M2
WC FL. 2,23
WOHNRAUM SPANNTEPPICH 17,22 M2
DIELE SPANNT. 7,35 M2
KOCHN. PVC 5,06 M2
SCHLAFRAUM SPANNT. 16,94 M2
DIELE SPANNT. 9,60 M2
GANG KLINKER 16,92 M2
FLUR SPANNT. 7,12 M2
ZIMMER SPANNTEP 11,70 M2
GANG SPAN. 11,13 M2
BAD+WC FLIESEN 5,14 M2
VORR. SPANNT. 6,02 M2
KOCHN. PVC 5,24 M2
17 HÖHEN 16,5/29 cm
SCHLAFRAUM SPANNTEPPICH 14,72 M2
BAD FLIESEN 5,36 M2
KOCHN. PVC 6,03 M2
SCHLAFRAUM SPANNT. 16,94 M2
WC FL. 3,00
BALKON KLINKER 14,10 M2
BALKON KLINKER 6,27 M2
SCHLAFN. SPANNT. 14,46 M2
WOHNRAUM SPANNTEPPICH 21,93 M2
BAD FLIESEN 10,14 M2
SCHLAFRAUM SPANNT. 24,60 M2
LÜFTUNGSSCHACHT FÜR WOHNHAUS SCHÖPF
1730
1245
1245